


京都府大阪市垂水区灘北通1丁目2番3


位置図



平面図
(S=1/150)

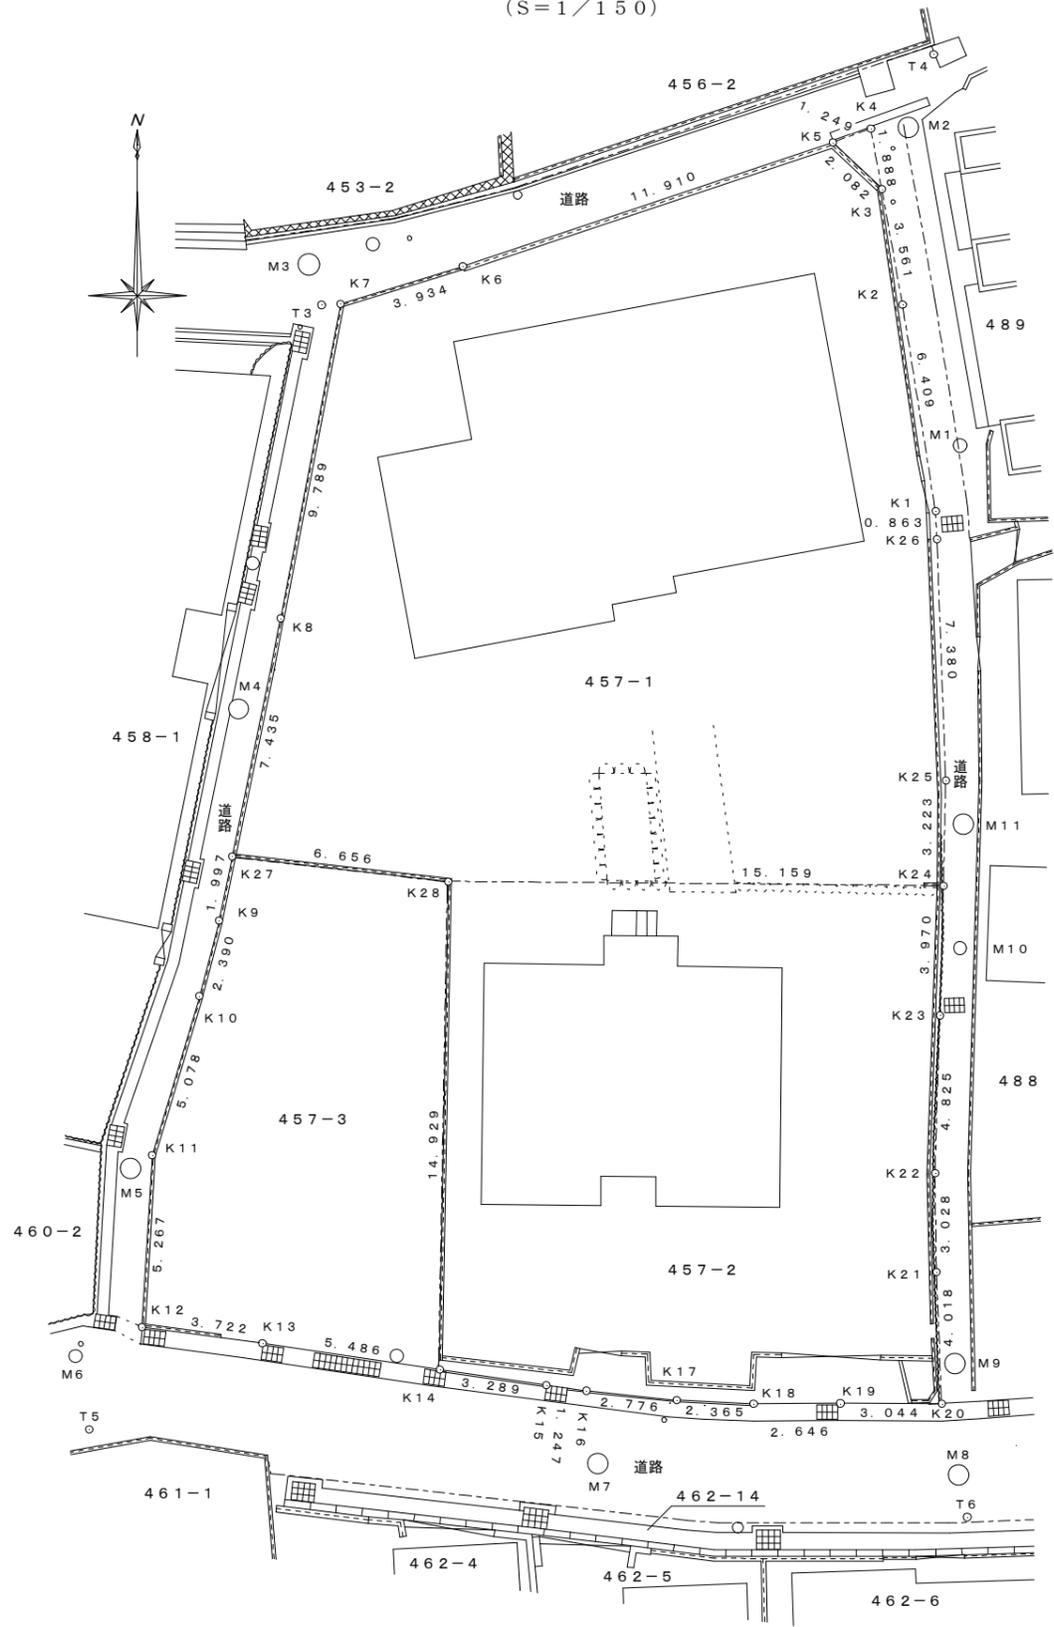

部分拡大図
(S=1/50)

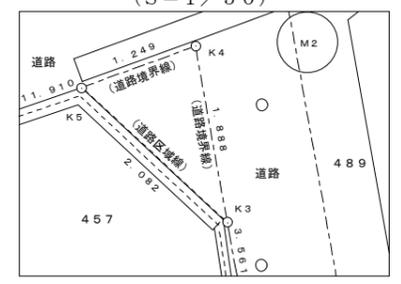

座標値


点名	標識	X	Y
M1	マンホール中心	-140341.733	86794.992
M2	マンホール中心	-140331.988	86793.413
M3	マンホール中心	-140336.188	86775.063
M4	マンホール中心	-140349.780	86772.910
M5	マンホール中心	-140363.832	86769.613
M6	マンホール中心	-140369.571	86767.920
M7	マンホール中心	-140372.865	86783.908
M8	マンホール中心	-140373.205	86794.938
M9	マンホール中心	-140369.802	86794.833
M10	マンホール中心	-140357.097	86794.989
M11	マンホール中心	-140353.307	86795.094

点名	標識	X	Y
1009A	金属標	-140325.227	86611.978
10A89	金属標	-140352.984	86502.410
61405	金属標	-140344.457	86696.751

点名	標識	X	Y
T3	金属標	-140337.422	86775.454
T4	金属標	-140329.751	86794.181
T5	金属標	-140371.815	86768.338
T6	金属標	-140374.496	86795.208

注：記載の座標値は世界測地系

測量基準点網図

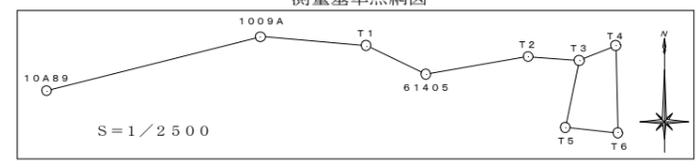

求積表

点名	標識	X	Y	X _{n+1} -X _{n-1}	Y _n (X _{n+1} -X _{n-1})	
K27	金属標	-140354.293	86772.715	-8.049	-698433.583035	
K28	金属標	-140355.057	86779.327	-0.892	-77407.159684	
K24	金属標	-140355.185	86794.485	3.094	268542.136590	
K25	金属標	-140351.963	86794.561	10.597	919761.962917	
K26	金属標	-140344.588	86794.285	8.237	714924.525545	
K1	金属標	-140343.726	86794.237	7.191	624137.358267	
K2	金属標	-140337.397	86793.228	9.835	853611.397380	
K3	金属標	-140333.891	86792.602	5.364	465555.517128	
K4	金属標	-140332.033	86792.264	1.432	124286.522048	
K5	金属標	-140332.459	86791.090	-4.208	-365216.906720	
K6	金属標	-140336.241	86779.796	-4.934	-428171.513464	
K7	金属標	-140337.393	86776.034	-10.767	-934317.558078	
K8	金属標	-140347.008	86774.199	-16.900	-1466483.963100	
					倍面積	788.735794 m ²
					面積	394.3678970 m ²
					地積	394.36 m ²

点名	標識	X	Y	X _{n+1} -X _{n-1}	Y _n (X _{n+1} -X _{n-1})	
K14	金属標	-140369.984	86779.070	-15.405	-1336831.573350	
K15	金属標	-140370.462	86782.324	-0.649	-56321.728276	
K16	金属標	-140370.633	86783.559	-0.458	-39746.870022	
K17	金属標	-140370.920	86786.320	-0.407	-35322.032240	
K18	金属標	-140371.040	86788.682	-0.099	-8592.079518	
K19	金属標	-140371.019	86791.328	0.019	1649.035232	
K20	金属標	-140371.021	86794.372	4.015	348479.403580	
K21	金属標	-140367.004	86794.274	7.045	611465.660330	
K22	金属標	-140363.976	86794.228	7.851	681421.484028	
K23	金属標	-140359.153	86794.375	8.791	763009.350625	
K24	金属標	-140355.185	86794.485	4.096	355510.210560	
K28	金属標	-140355.057	86779.327	-14.799	-1284247.260273	
					倍面積	473.600676 m ²
					面積	236.8003380 m ²
					地積	236.80 m ²

点名	標識	X	Y	X _{n+1} -X _{n-1}	Y _n (X _{n+1} -X _{n-1})	
K12	金属標	-140368.689	86769.954	-5.740	-498059.535960	
K13	金属標	-140369.171	86773.645	-1.295	-112371.870275	
K14	金属標	-140369.984	86779.070	14.114	1224799.793980	
K28	金属標	-140355.057	86779.327	15.691	1361654.419957	
K27	金属標	-140354.293	86772.715	-1.193	-103519.848995	
K9	金属標	-140356.250	86772.316	-4.270	-370517.789320	
K10	金属標	-140358.563	86771.714	-7.181	-623107.678234	
K11	金属標	-140363.431	86770.269	-10.126	-878635.743894	
					倍面積	241.747259 m ²
					面積	120.8736295 m ²
					地積	120.87 m ²

字限図

引照点	境界点	点間距離	引照点	境界点	点間距離	引照点	境界点	点間距離
M1	K1	2.131	M5	K11	0.769	M8	K19	4.220
M1	K2	4.681	M6	K12	4.869	M8	K20	2.256
M2	K3	2.069	M6	K12	2.217	M9	K20	1.303
M2	K4	1.150	M6	K13	5.739	M9	K21	2.853
M2	K5	2.370	M7	K14	5.631	M9	K22	5.857
M3	K6	4.733	M7	K15	2.878	M10	K23	2.146
M3	K7	1.548	M7	K16	2.259	M10	K24	1.977
M4	K8	3.057	M7	K17	3.099	M11	K24	1.974
M4	K9	6.497	M7	K18	5.111	M11	K25	1.446
M5	K10	5.672	M8	K18	6.620	M1	K26	2.941

測量箇所	分割地積測量図面		縮尺	1/150
図名	分割地積測量図面		縮尺	1/150
測量年月日	平成11年1月11日	図面番号		
兵庫県神戸市中央区下山手通3丁目8番11号				
春名測量登記事務所				
土地家屋調査士 春名 英信				
登録 兵庫第2330号				
TEL (078) 321-0537				
FAX (078) 321-1369				